




PALLETTIZZAZIONE

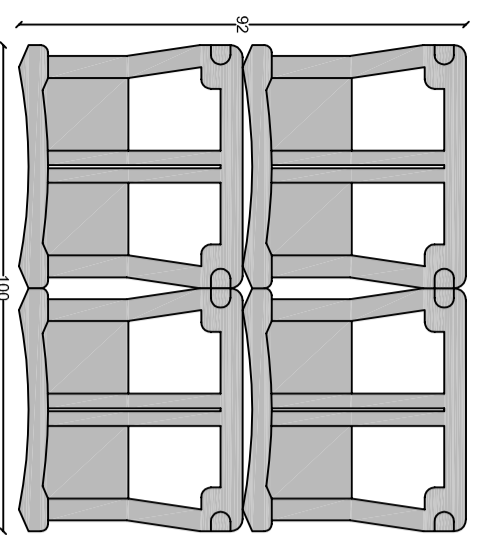




ASSONOMETRIA FRONTE

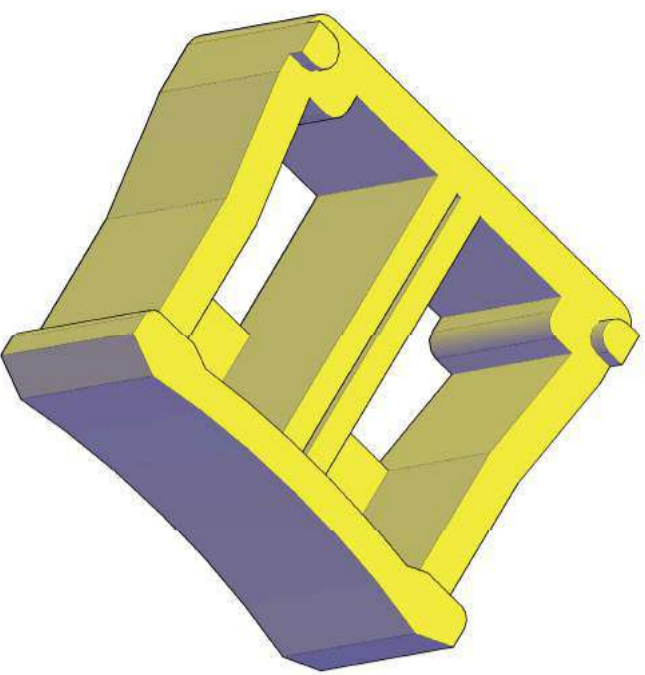


ASSONOMETRIA RETRO

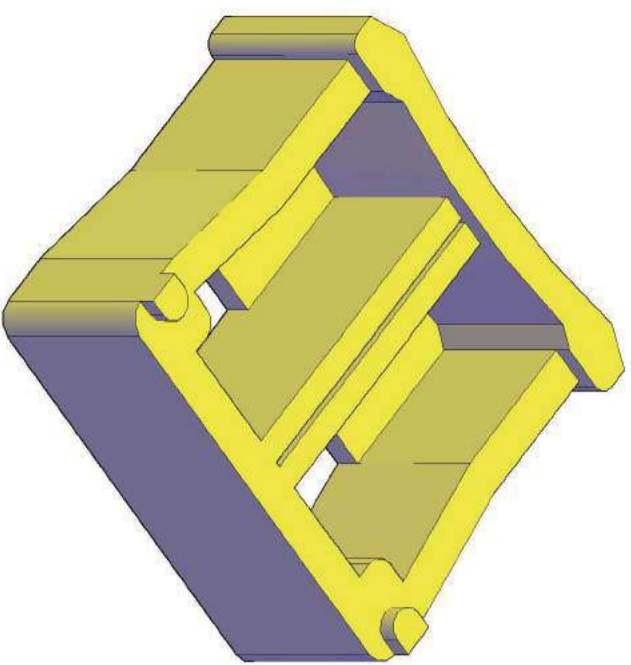

ASSONOMETRIA FONDO

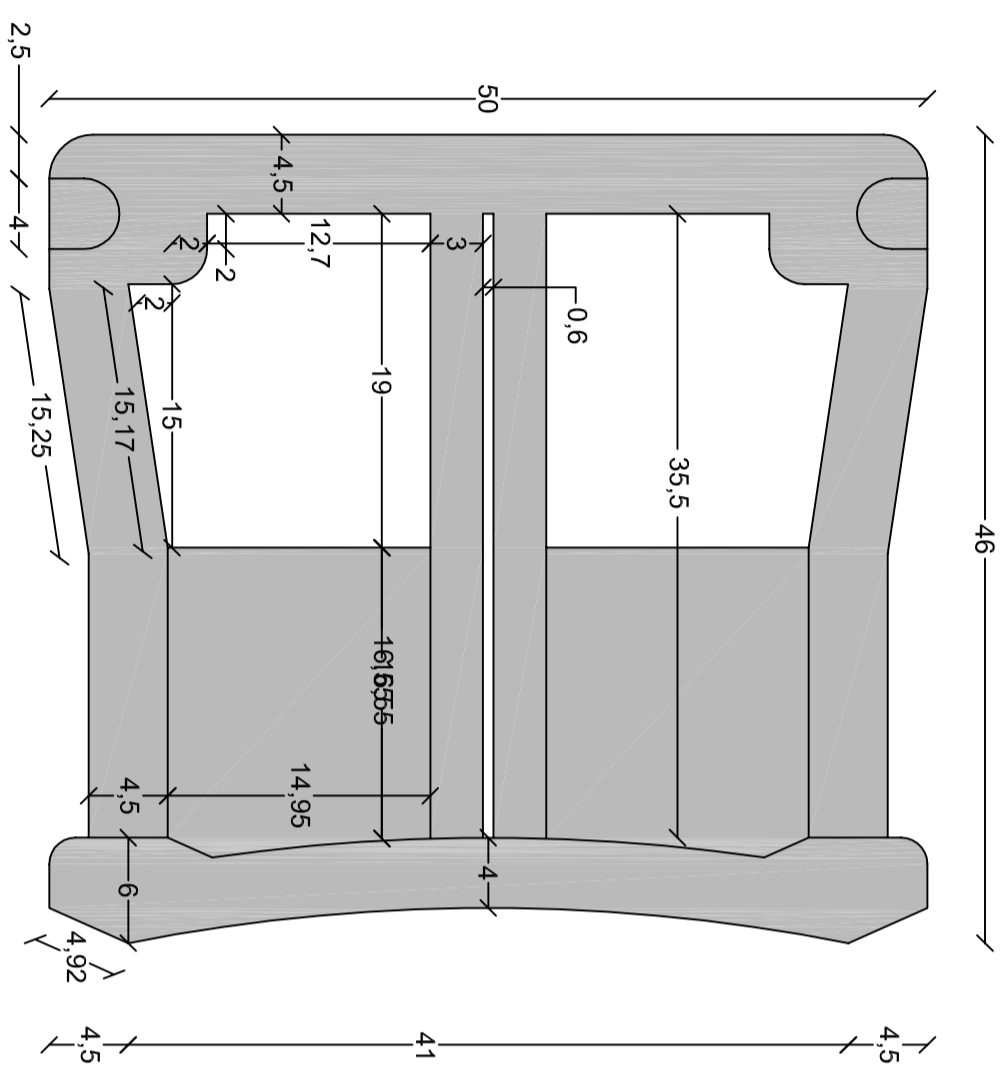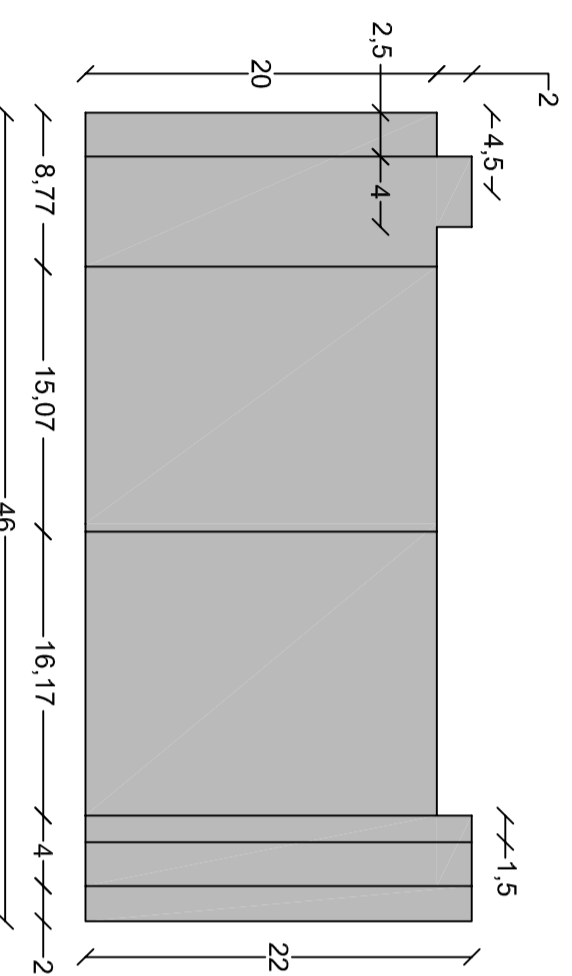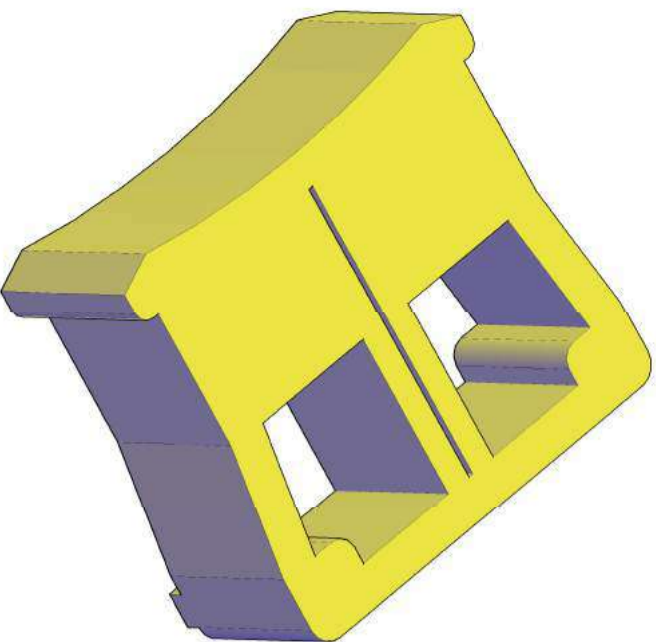


CURVA INTERNA

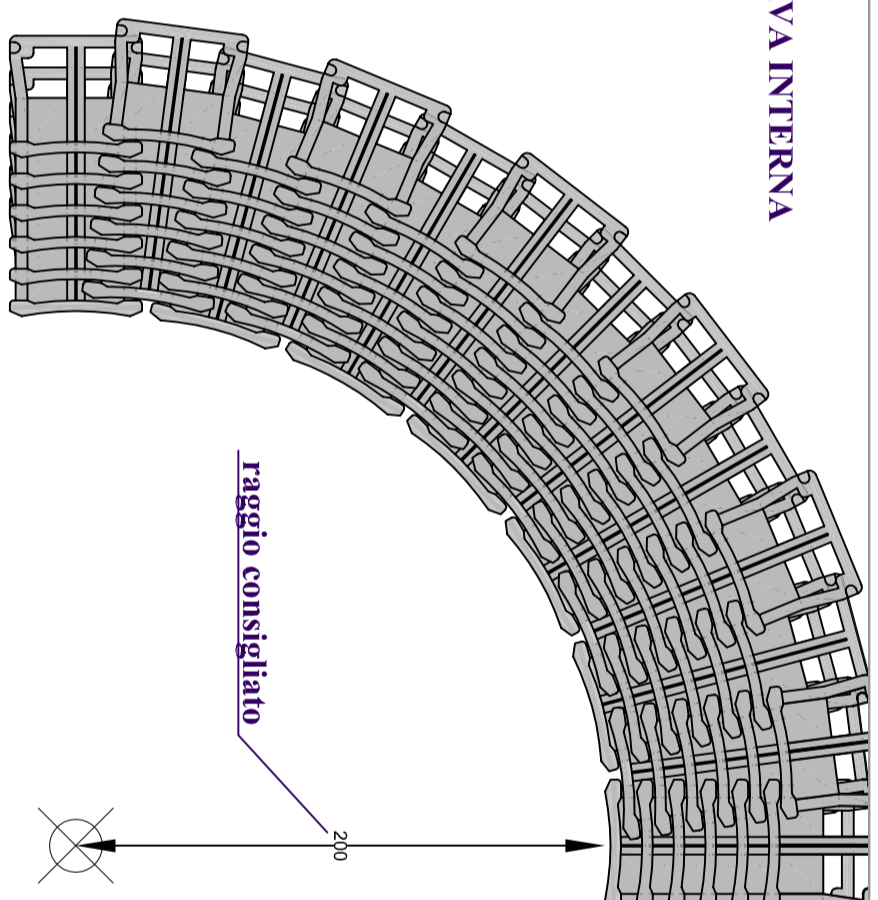


raggio consigliato

CURVA ESTERNA

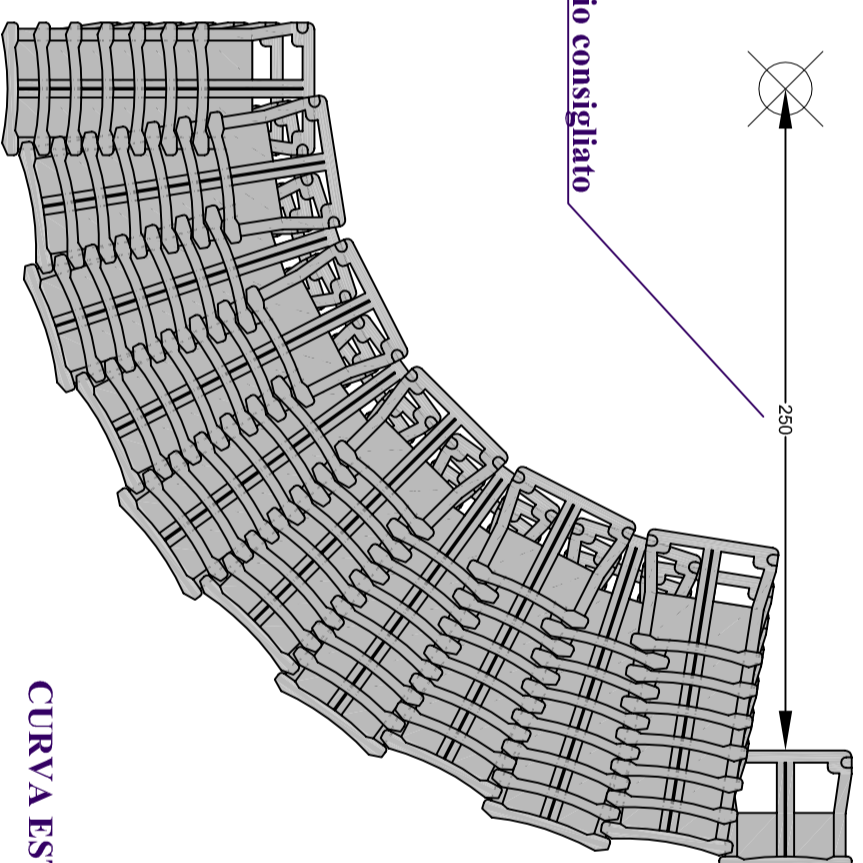

raggio consigliato

PROSPETTIVA

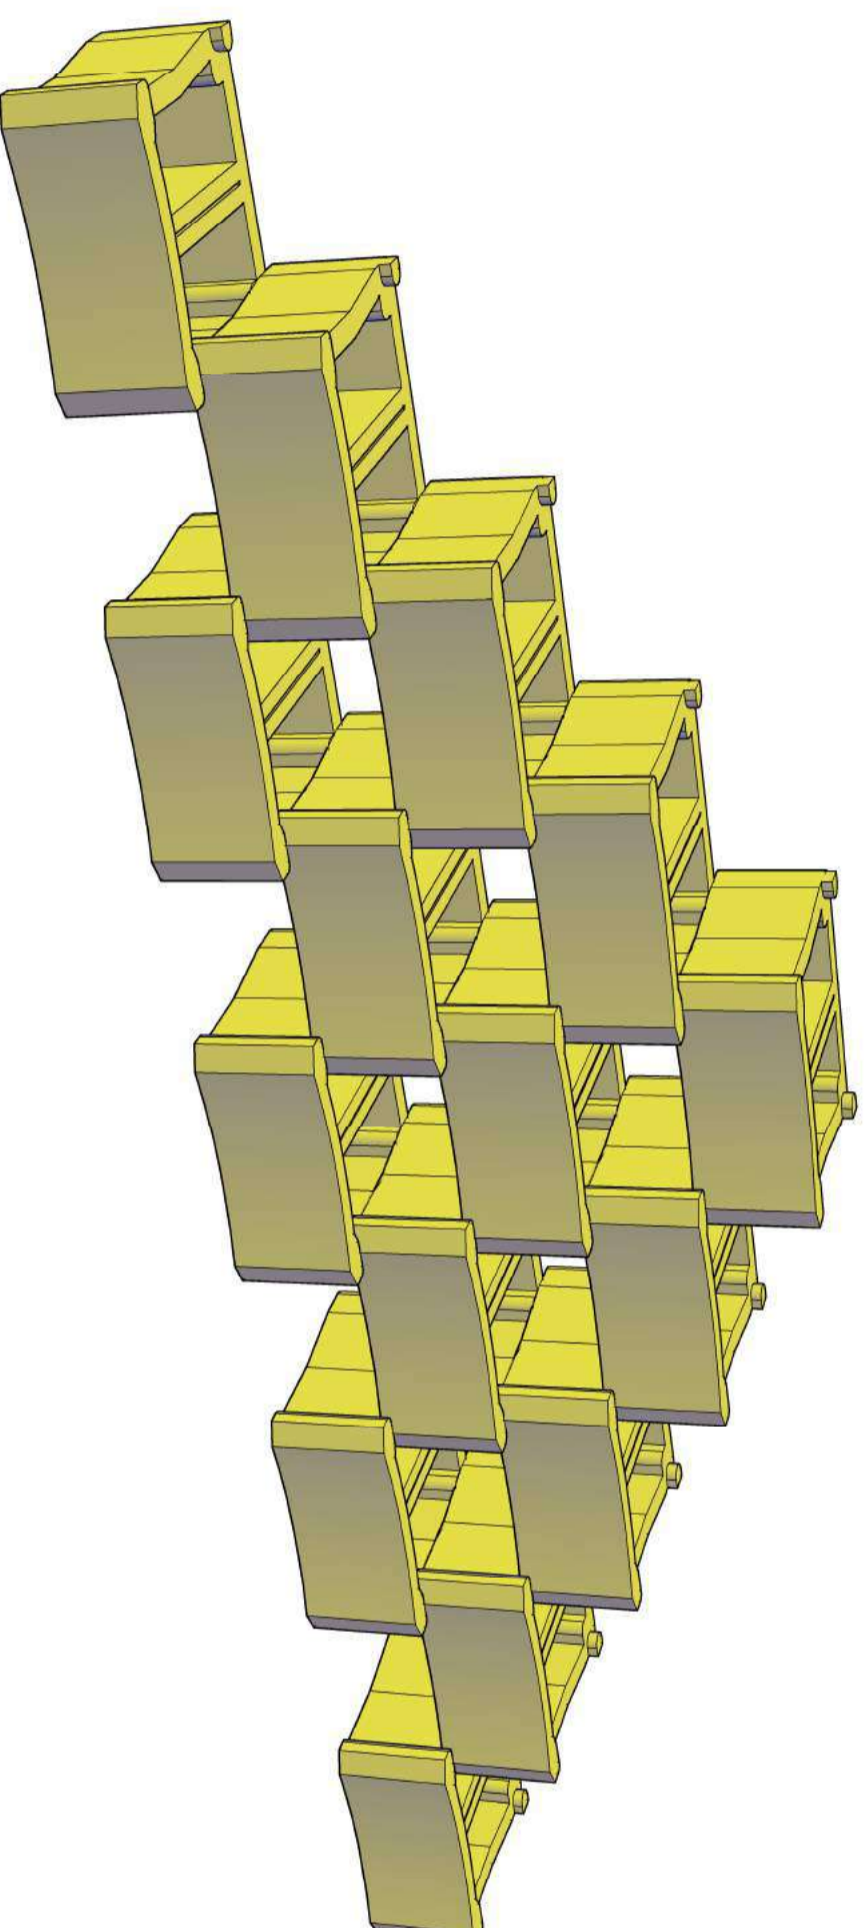

terreno vegetale

vespaio

geogriglia

tubo drenante

rete elettrosald. Ø8


fondazione in cls

bonifica


CORRETTA SOVRAPPOSIZIONE

Arretramento

Spazio tra i blocchi

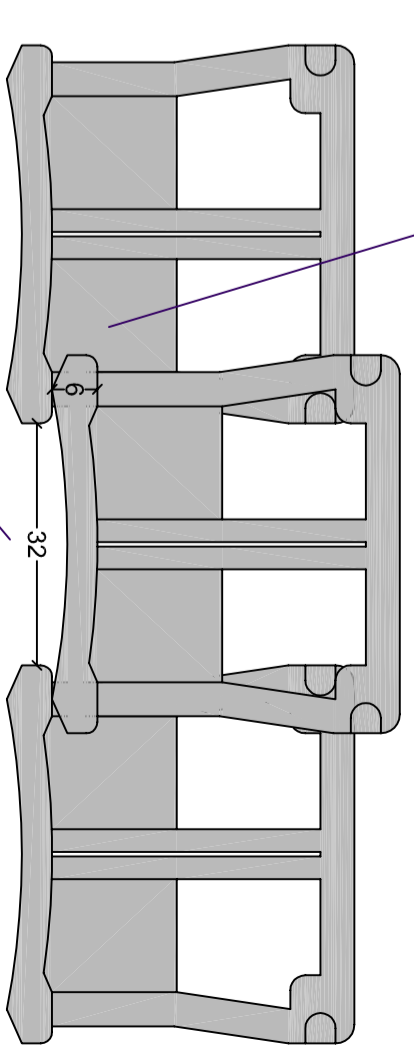




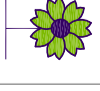


POSA ASIMMETRICA - PROSPETTO

SPAZIO TRA I BLOCCHI: CM 0,00
BLOCCHI/MQ: N°10,0

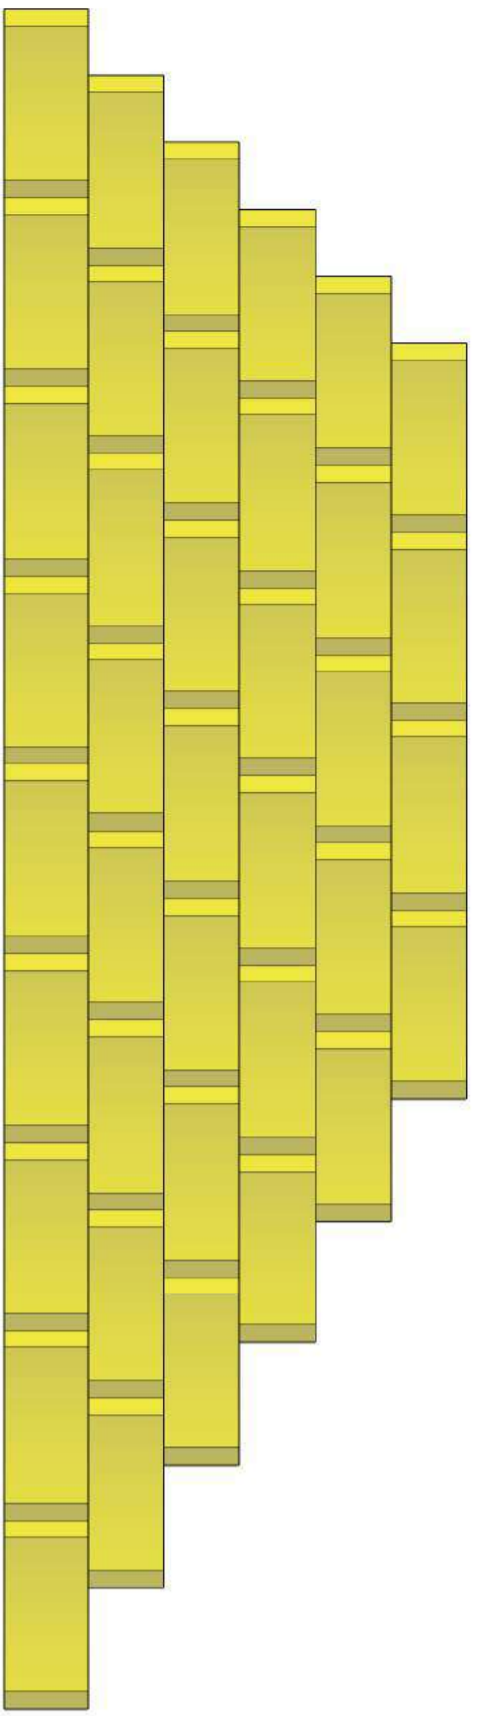


POSA SIMMETRICA - PROSPETTO


SPAZIO TRA I BLOCCHI: CM 6,60
BLOCCHI/MQ: N°8,83

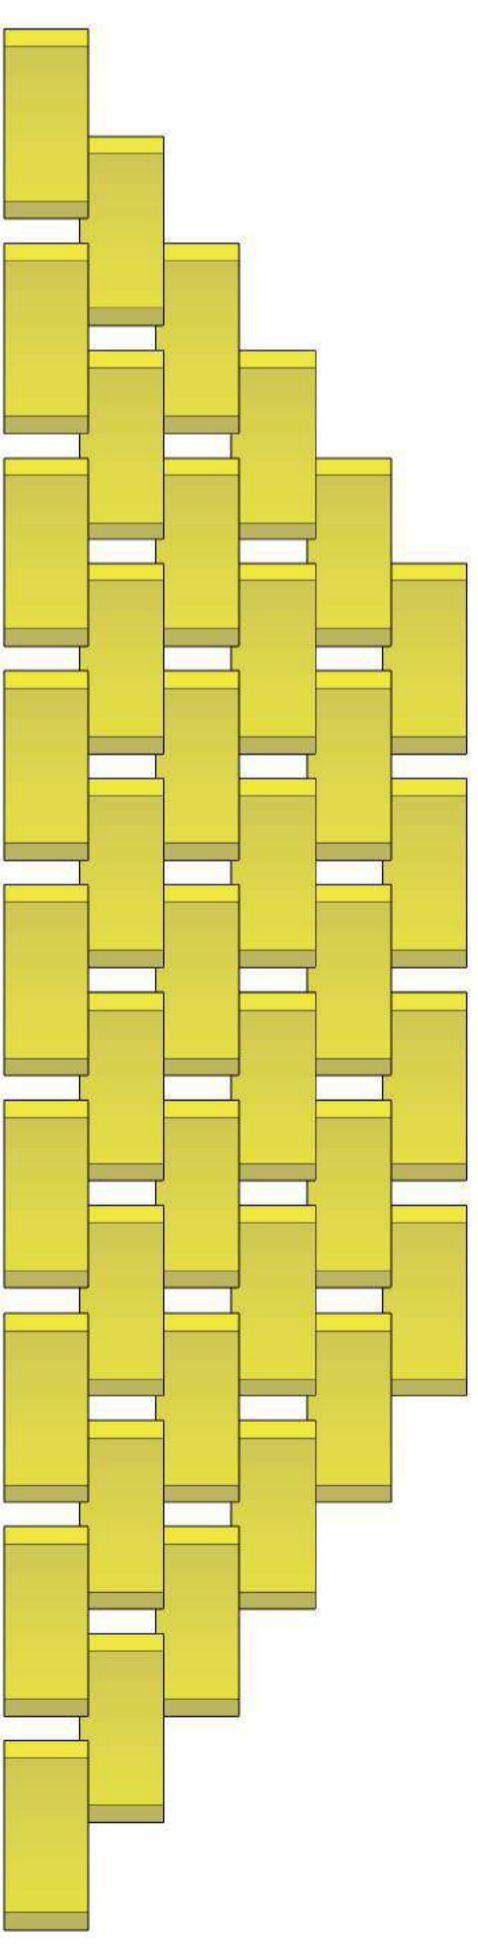


POSA ASIMMETRICA - Pianta

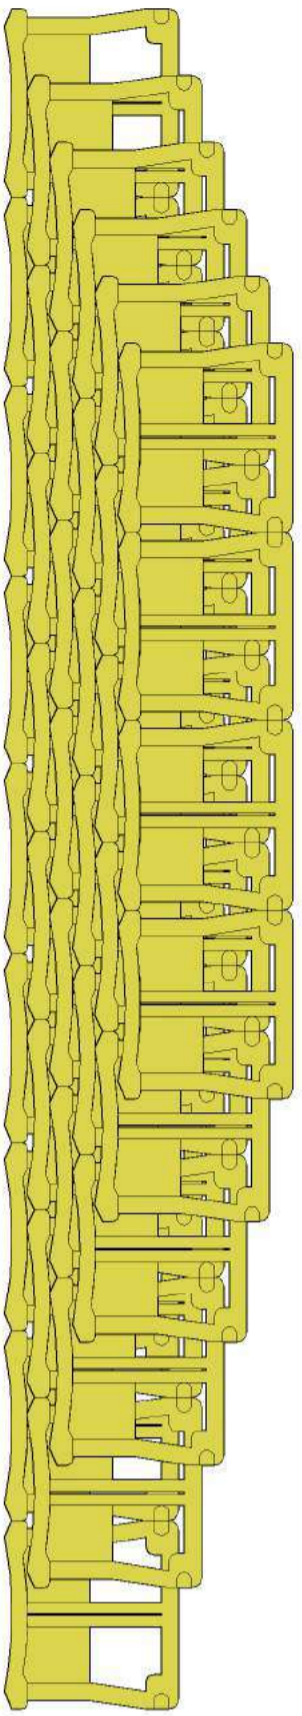

POSA SIMMETRICA - Pianta

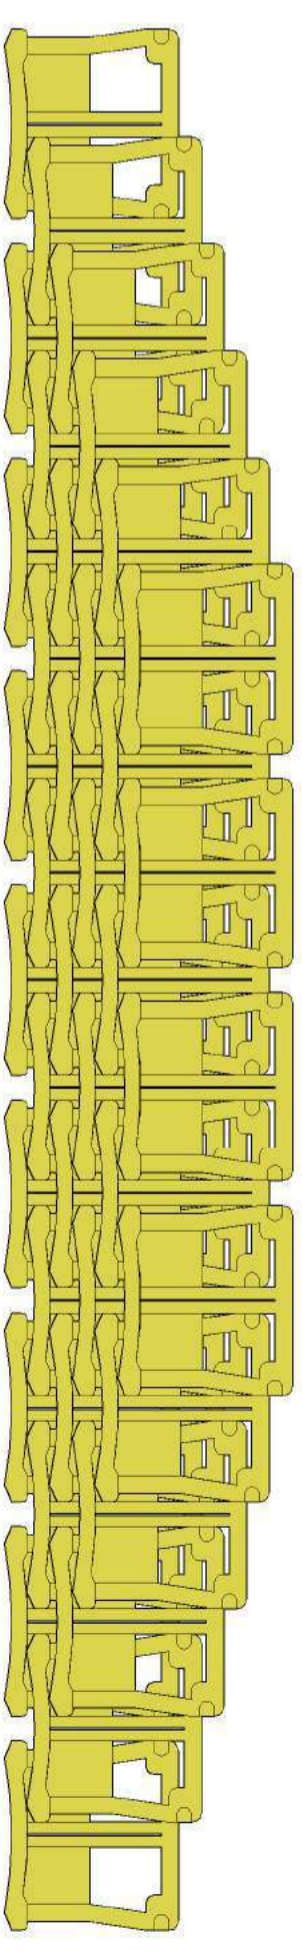

POSA ASIMMETRICA - PROSPETTIVA

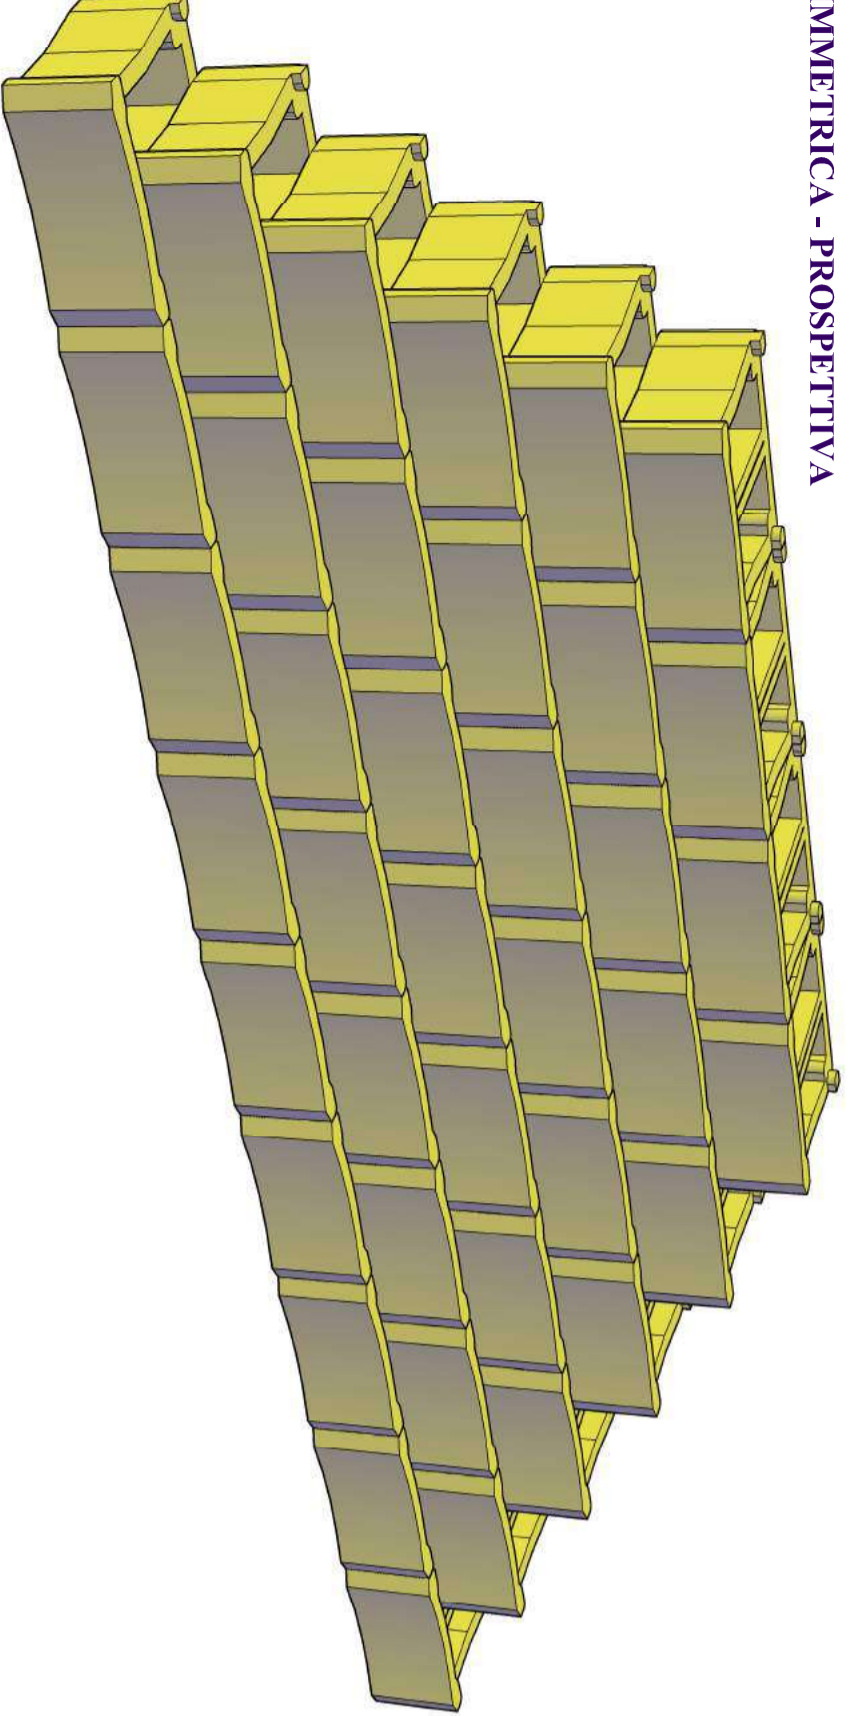

POSA SIMMETRICA - PROSPETTIVA

